
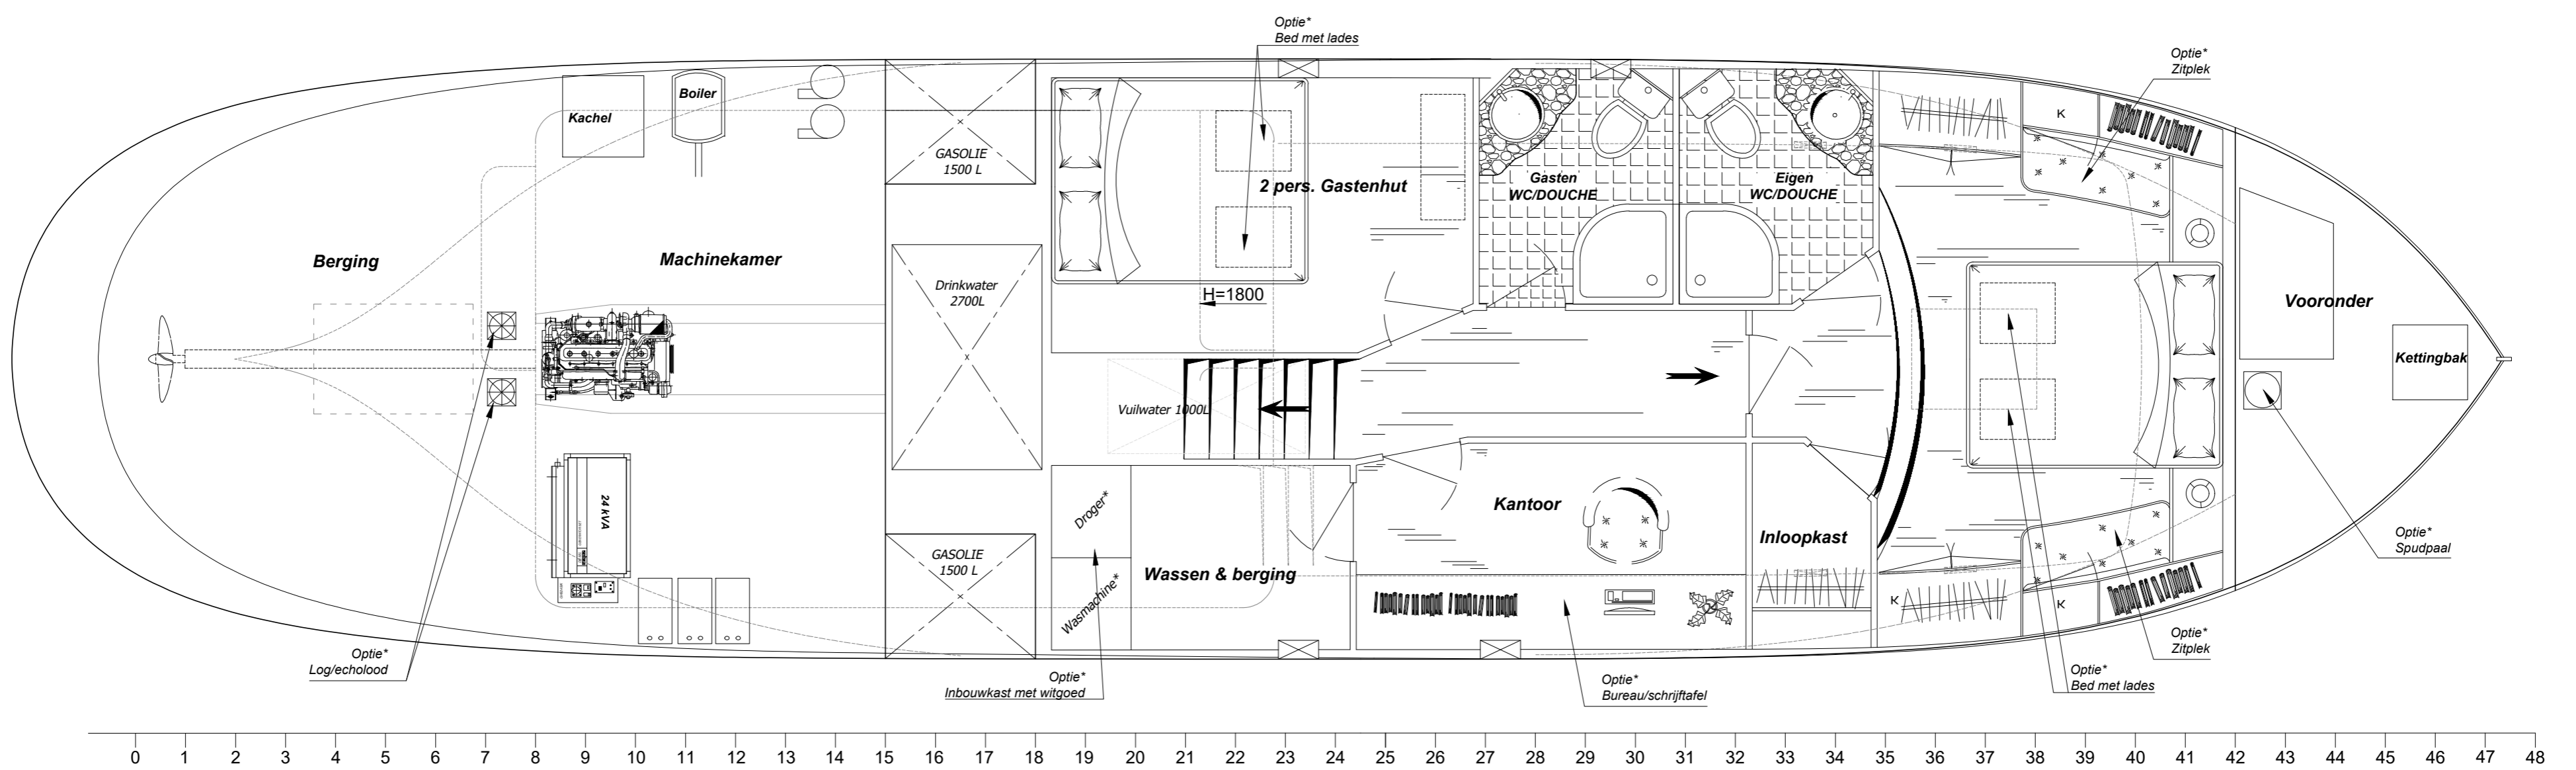
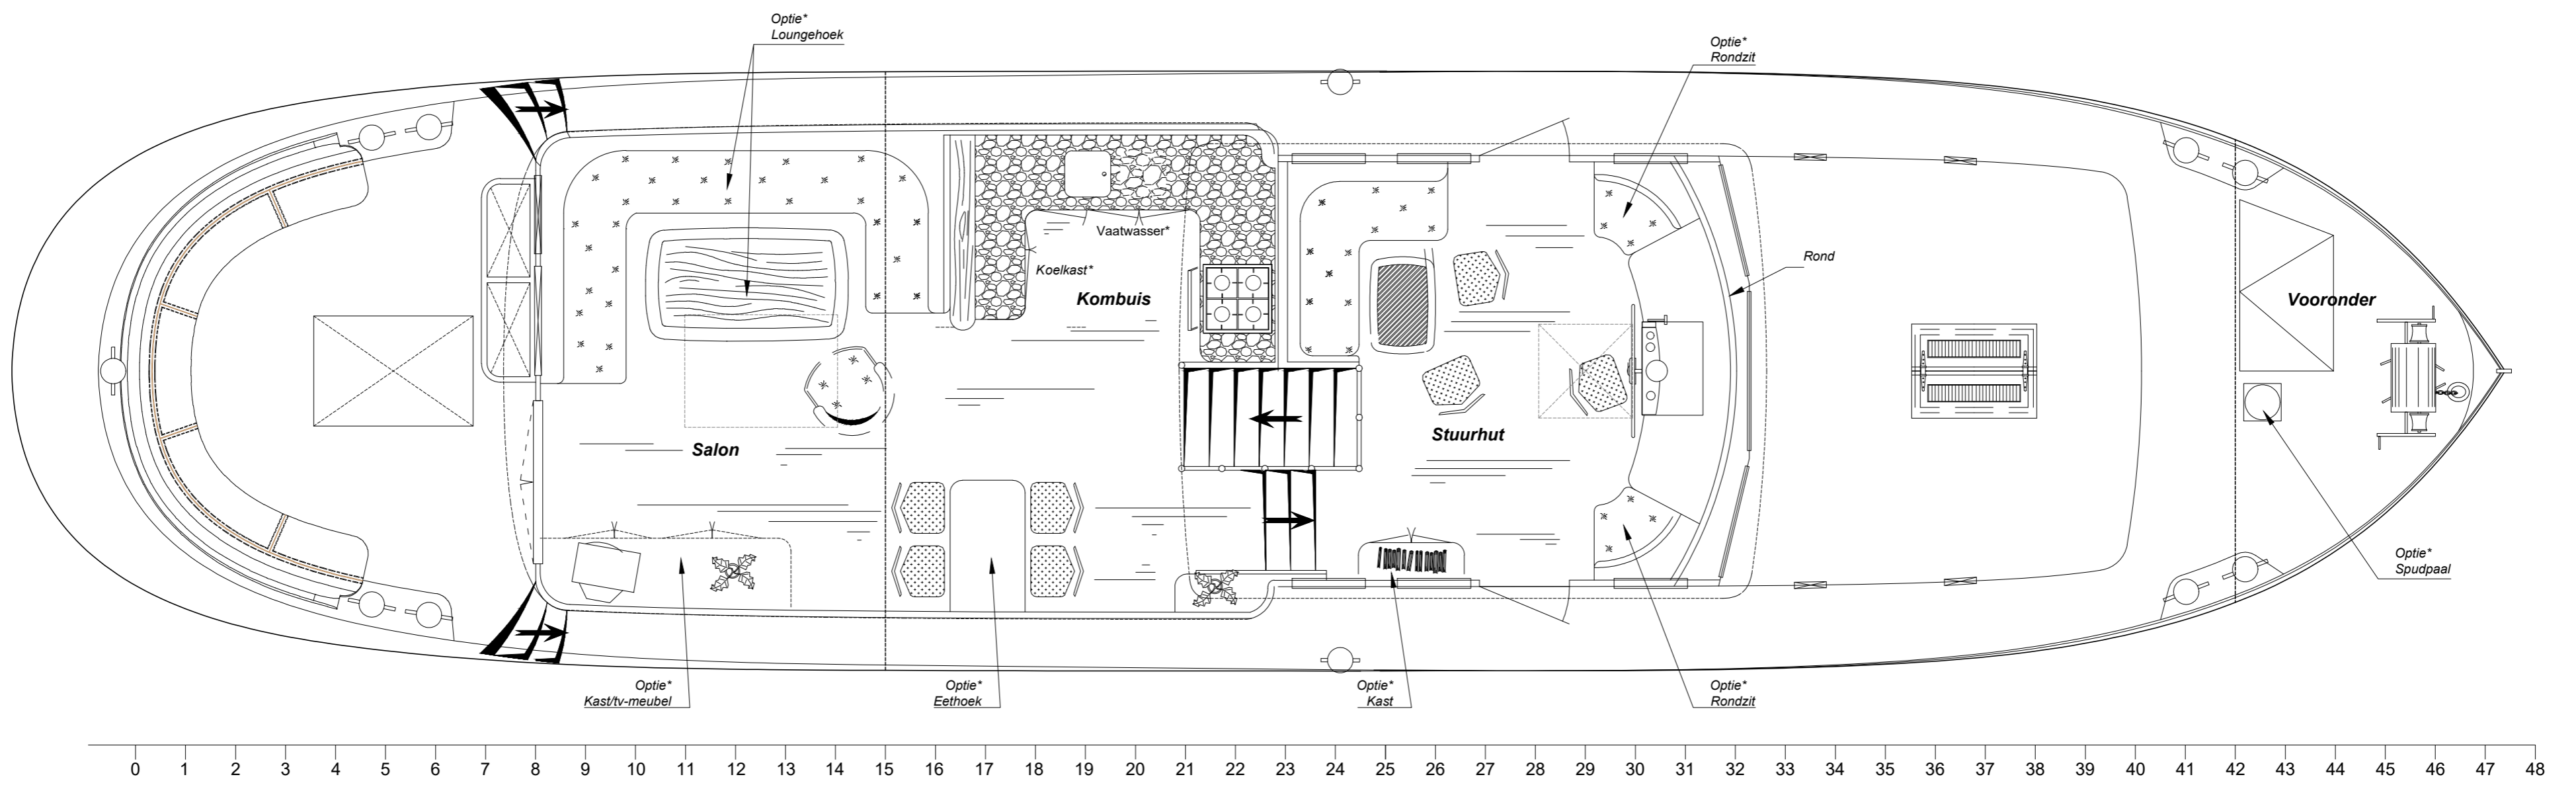
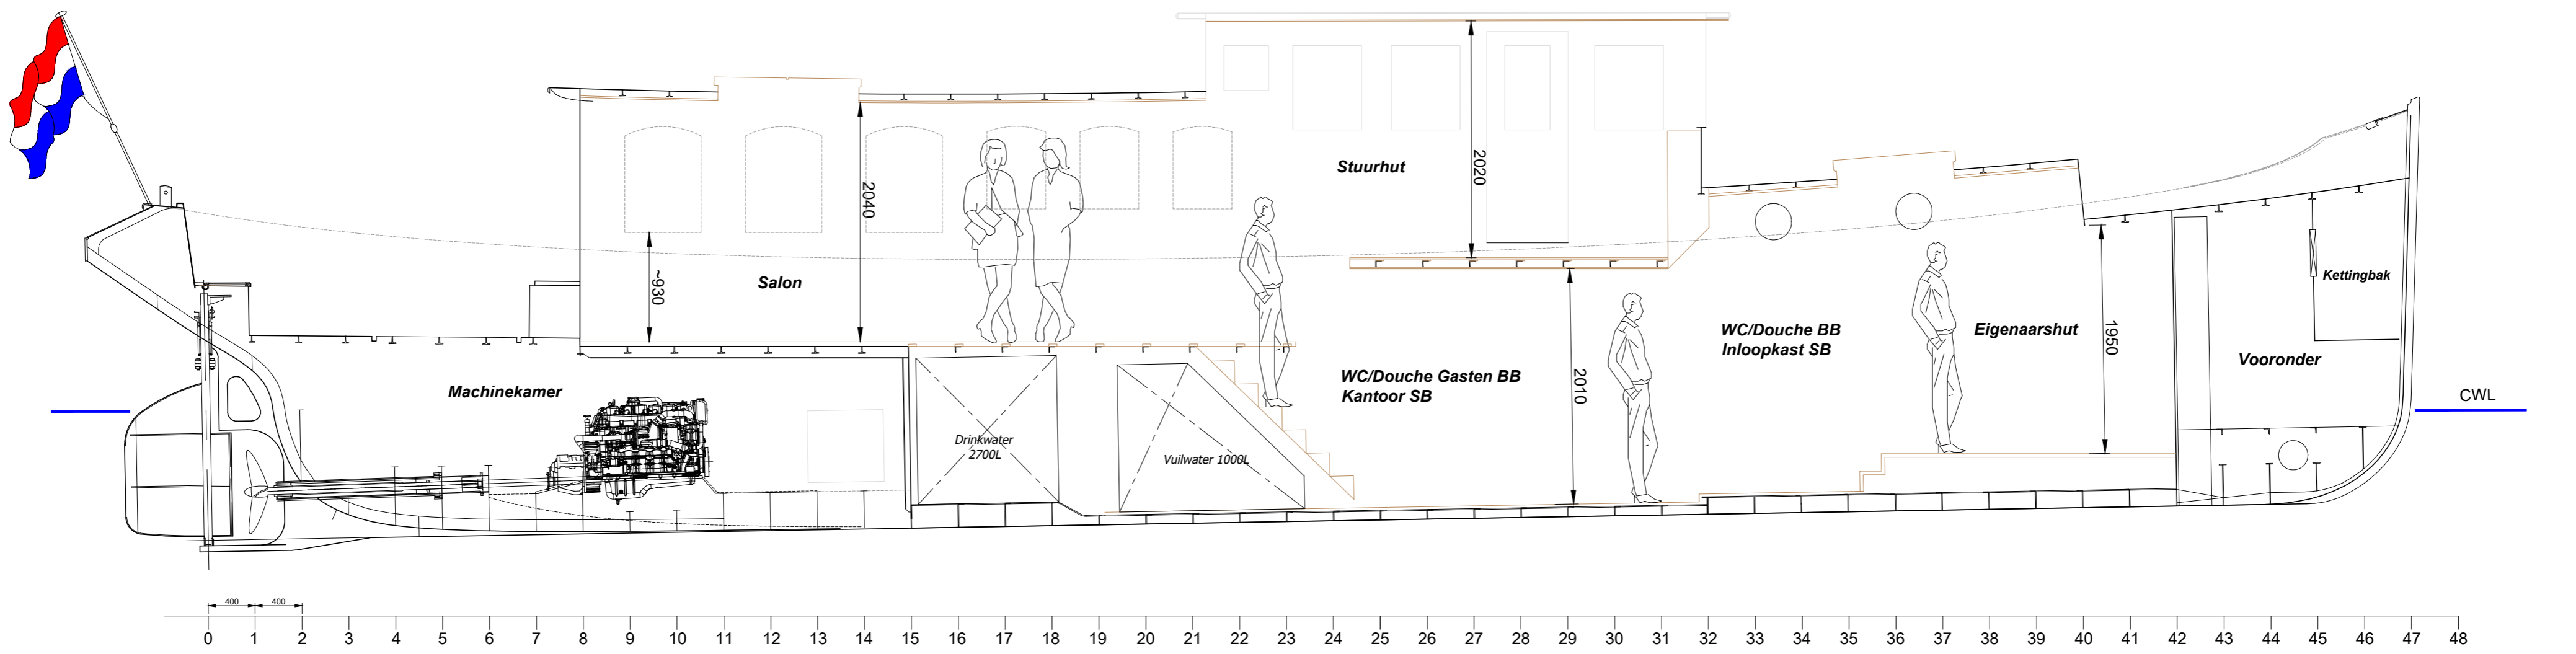



# 19.95 LUXE MOTOR Deksalon

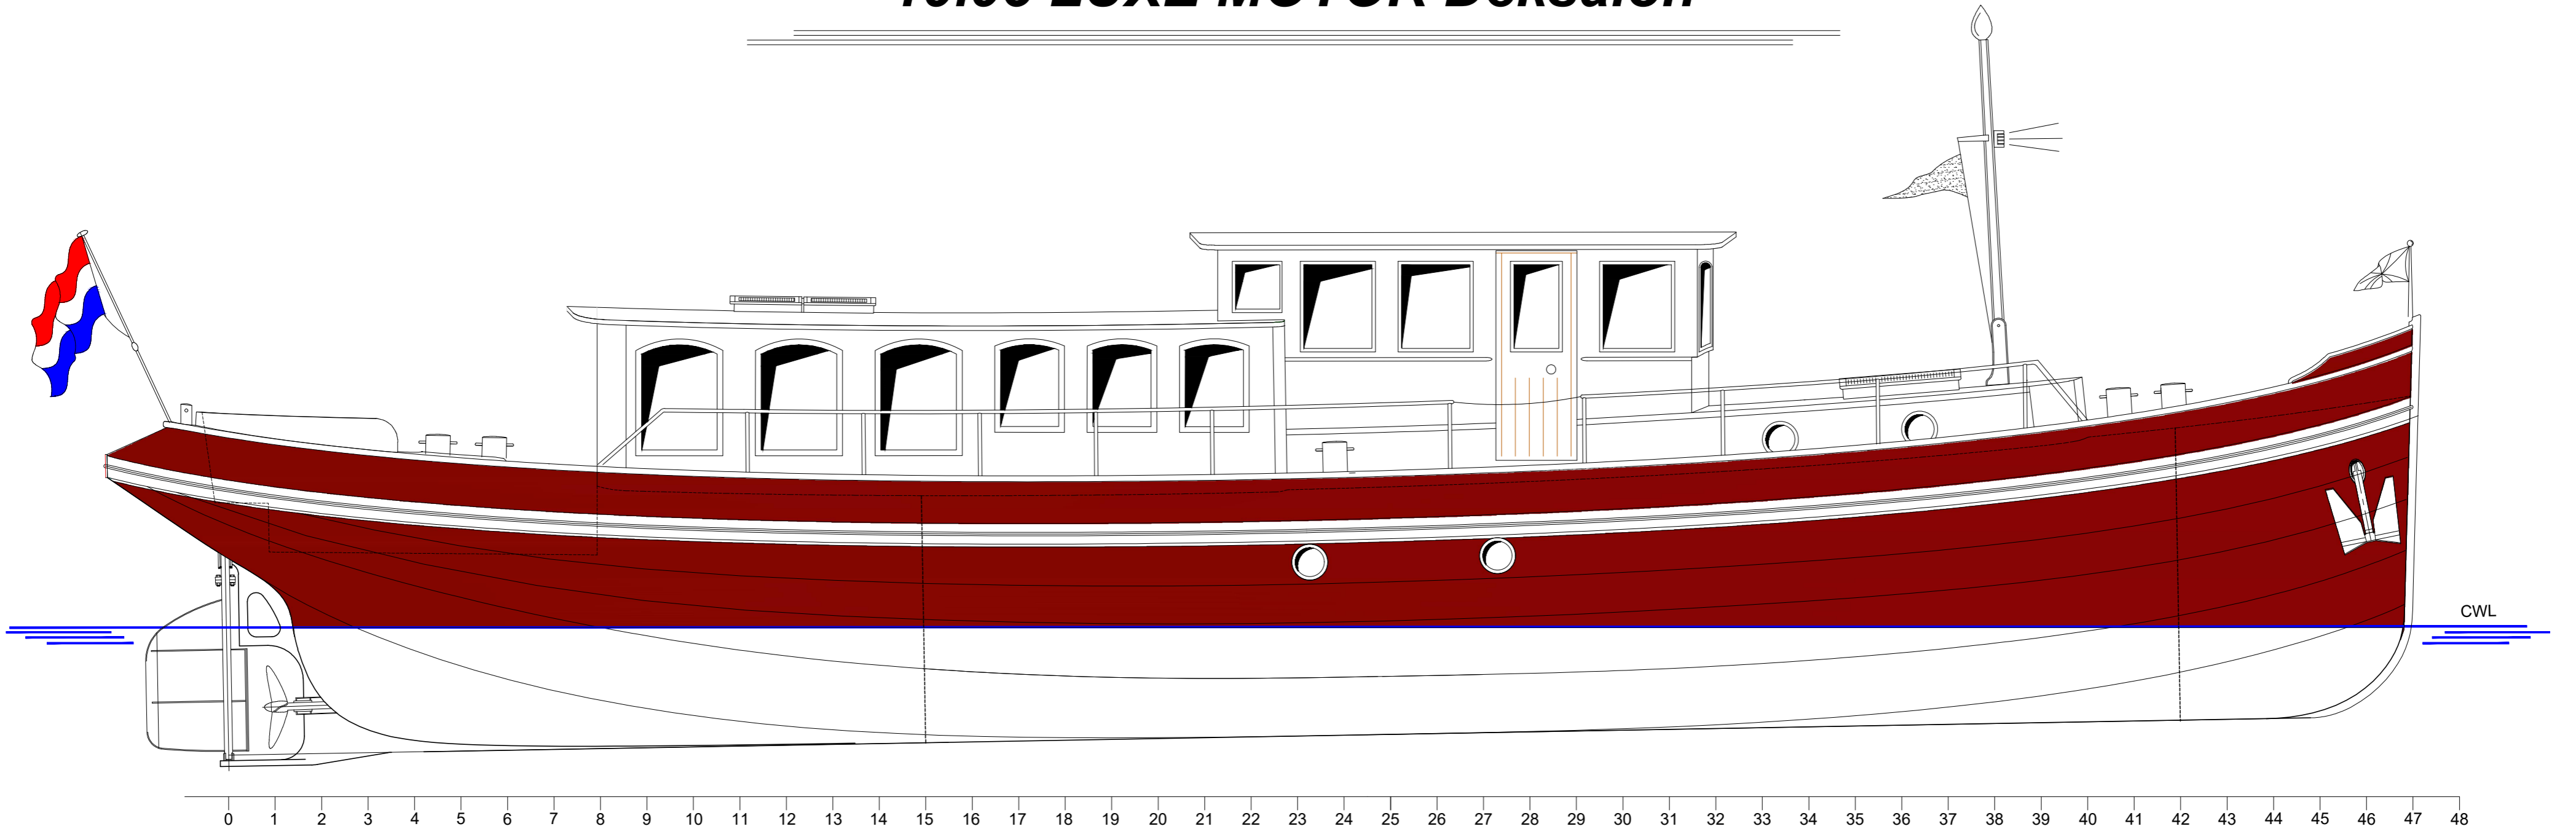

\* = optioneel

## Hoofdafmetingen

Lengte oa.	19.95 m
Breedte	4.90 m
Diepgang	1.20 m
Holte	2.05 m
Waterverplaatsing	~55.0 m <sup>3</sup>

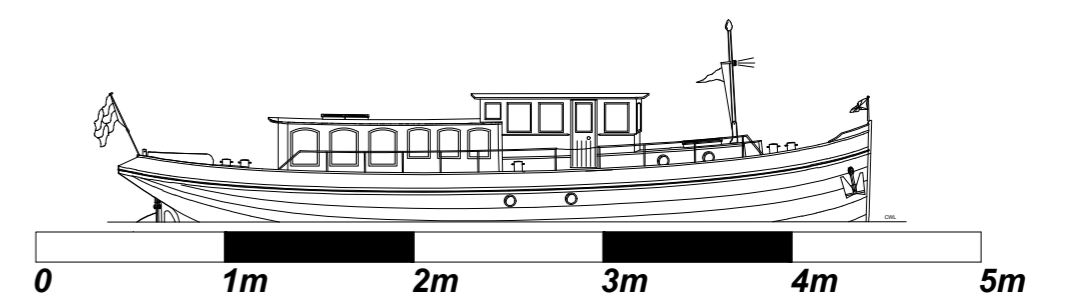

		Langstraat 3 8611 JN Gaastmeer The Netherlands	T +31 (0) 515 469999 info@gaastmeerdesign.nl www.gaastmeerdesign.nl
Project:	„Luxe Motor 19.95 Deksalon”		Projectnr.: 20066
Title:	Algemeen plan		Drawingnr. A01
Order:	SRF Shipbuilding	Drawn by AdJ Scale 1:40	Date 26/10/2020 Class CE
All rights of this design and details are reserved.			